

ΕΦΗΜΕΡΙΣ ΤΗΣ ΚΥΒΕΡΝΗΣΕΩΣ
ΤΗΣ ΕΛΛΗΝΙΚΗΣ ΔΗΜΟΚΡΑΤΙΑΣ

ΕΝ ΑΘΗΝΑΙΣ
ΤΗ 23 ΑΠΡΙΛΙΟΥ 1981

ΤΕΥΧΟΣ ΤΕΤΑΡΤΟΝ

ΑΡΙΘΜΟΣ ΦΥΛΛΟΥ
230

ΠΕΡΙΕΧΟΜΕΝΑ

ΑΠΑΛΛΟΤΡΙΩΣΕΙΣ

ΑΠΟΦΑΣΕΙΣ

ΑΠΑΛΛΟΤΡΙΩΣΕΙΣ

ΑΠΟΦΑΣΕΙΣ

Ἀριθ. Δ. 1750/320 Ν. 15349 (1)

Περὶ μερικῆς ἀνακλήσεως τῆς ἀπαλλοτριώσεως ποὺ κηρύχθηκε δυνάμει τῆς κοινῆς ἀποφάσεως ἀριθ. Κ. 32/32/9.2.79 (ΦΕΚ 106/20.2.79, τ. Δ') τῶν Ὑπουργῶν Οἰκονομικῶν καὶ Δημοσίων Ἔργων»

ΟΙ ΥΠΟΥΡΓΟΙ
ΟΙΚΟΝΟΜΙΚΩΝ ΚΑΙ ΔΗΜΟΣΙΩΝ ΕΡΓΩΝ

Ἔχοντας ὑπόψη:

1. Τὶς διατάξεις τοῦ ἄρθρου 12, παρ. 1, τοῦ Ν.Δ. 797/1971 «περὶ ἀναγκαστικῶν ἀπαλλοτριώσεων».
2. Τὴν κοινὴ ἀπόφασή μας ἀριθ. Κ. 32/32/9.2.79 (ΦΕΚ 106/20.2.79, τ. Δ') «περὶ ἀναγκαστικῆς ἀπαλλοτριώσεως ἀκινήτων γιὰ τὴν κατασκευὴ τῆς ὁδοῦ Θεσσαλονίκης — Σερρῶν (τμήματος Ξυλοπόλεως — Λαχανᾶ — Στρυμονικοῦ χ.θ. 0+000 μέχρι 8+536,7)».
3. Τὴν κοινὴ ἀπόφαση ἀριθ. Δ. 2652/66/20.5.1980 (ΦΕΚ 497/1980, τ. Β') τοῦ Πρωθυπουργοῦ καὶ τοῦ Ὑπουργοῦ Οἰκονομικῶν «περὶ ἀναθέσεως ἁρμοδιοτήτων στοὺς Ὑφυπουργοὺς Οἰκονομικῶν», ἀποφασίζουμε:

Ἀνακαλοῦμε ἐν μέρει τὴν ἀπαλλοτρίωση ποὺ κηρύχθηκε δυνάμει τῆς ἀποφάσεώς μας ἀριθ. Κ. 32/32/9.2.79 (ΦΕΚ 106/20.2.79, τ. Δ') «περὶ ἀναγκαστικῆς ἀπαλλοτριώσεως ἀκινήτων γιὰ τὴν κατασκευὴ τῆς ὁδοῦ Θεσσαλονίκης — Σερρῶν (τμήματος Ξυλοπόλεως — Λαχανᾶ — Στρυμονικοῦ χ.θ. 0+000 μέχρι 8+536,7)» καὶ εἰδικότερα γιὰ ἔκταση ἐμβαδοῦ 29.350 τετρ. μέτρων ποὺ εἰκονίζεται μὲ τοὺς ἀριθμοὺς 109, 111, 114 καὶ 129 στὸ κτηματολογικὸ διάγραμμα τοῦ πολιτικοῦ καὶ ἀγρονόμου—τοπογράφου μηχανικοῦ Νικ. Γκέκα καὶ στὸ σχετικὸ ἀπόσπασμα τοῦ κτηματολογικοῦ πίνακα ποὺ θεωρήθηκαν ἀντίστοιχα στὶς 4.9.80 καὶ στὶς 13.9.80 ἀπὸ τὸν προϊστάμενο τῆς 2ας ΔΕΚΕ Θεσσαλονίκης Θωμᾶ Χασάπη.

Ἡ ἀπόφαση αὐτὴ νὰ δημοσιευθεῖ στὴν Ἐφημερίδα τῆς Κυβερνήσεως.

Ἀθῆναι, 2 Ἀπριλίου 1981

ΟΙ ΥΠΟΥΡΓΟΙ

ΥΦΥΠΟΥΡΓΟΣ ΟΙΚΟΝΟΜΙΚΩΝ — ΔΗΜΟΣΙΩΝ ΕΡΓΩΝ

ΠΑΝΑΓΙΩΤΗΣ ΜΠΟΚΟΒΟΣ — ΤΖΑΝΝΗΣ ΤΖΑΝΝΕΤΑΚΗΣ

Ἀριθ. Δ. 1619/341 (2)

Περὶ δημιουργίας ζώνης παραλίας στὴ θέση Περιφέρεια τῶν Κοινοτήτων Παλαιᾶς καὶ Νέας Ἐπιδαύρου Νομοῦ Ἀργολίδος, μπροστὰ στὴν ἰδιοκτησία τῆς «ΠΟΛΕΜΑΡΧΑ— ΕΠΙΔΑΥΡΟΣ Α.Ε.».

Ο ΥΠΟΥΡΓΟΣ ΟΙΚΟΝΟΜΙΚΩΝ

Ἔχοντας ὑπόψη:

1. Τὶς διατάξεις τῶν παρ. 2 καὶ 5 τοῦ ἄρθρου 6 τοῦ Α.Ν. 2344/40 «περὶ αἰγιαλοῦ καὶ παραλίας», ὅπως ἀντικαταστάθηκαν μὲ τὶς διατάξεις τοῦ ἄρθρου 13 τοῦ Νόμου 1078/80.
2. Τὴ σύμφωνη γνώμη τοῦ Γενικοῦ Ἐπιτελείου Ναυτικοῦ, ποὺ διατυπώθηκε στὸ Φ.1872/407/79/13.6.79 ἔγγραφό του.
3. Τὴν 10165/27.8.79 ἀπόφαση τοῦ Νομάρχη Ἀργολίδας ὅπως διορθώθηκε μὲ πράξη διορθώσεως λαθῶν (ΦΕΚ 204/29.3.80 τ. Δ'), μὲ τὴν ὁποία ἐπικυρώθηκαν ἡ ἔκθεση τῆς Ἐπιτροπῆς καὶ τὸ σχετικὸ σὲ τρία φύλλα τοπογραφικὸ καὶ ὑψομετρικὸ διάγραμμα, ποὺ δημοσιεύθηκαν στὸ μὲ ἀριθμὸ 544/6.10.79 ΦΕΚ τ. Δ'.
4. Τὴ Δ.2652/66/20.5.80 κοινὴ ἀπόφαση τῶν Πρωθυπουργοῦ καὶ Ὑπουργοῦ Οἰκονομικῶν «περὶ ἀναθέσεως ἁρμοδιοτήτων στοὺς Ὑφυπουργοὺς Οἰκονομικῶν», ἀποφασίζουμε:

Ἐγκρίνουμε, γιὰ τὴν προσαύξηση τοῦ αἰγιαλοῦ, τὴ ζώνη παραλίας στὴ Περιφέρεια τῶν Κοινοτήτων Παλαιᾶς καὶ Νέας Ἐπιδαύρου Νομοῦ Ἀργολίδος, μπροστὰ στὴν ἰδιοκτησία τῆς «ΠΟΛΕΜΑΡΧΑ—ΕΠΙΔΑΥΡΟΣ Α.Ε.» ὅπως αὐτὴ καθορίσθηκε ἀπὸ τὴν ἁρμόδια Ἐπιτροπὴ τοῦ ἄρθρου 74 τοῦ

636/1977 Π.Δ. καὶ εἰκονίζεται στὸ ἀπὸ Αὔγουστο 1978 καὶ μὲ κλίμακα 1:500 σὲ τρία φύλλα τοπογραφικὸ καὶ ὑψομετρικὸ διάγραμμα τοῦ πολιτικοῦ μηχανικοῦ Μιχαὴλ Ι. Θεολογίτη τὸ ὁποῖο ἔχει θεωρηθεῖ ἀπὸ τὴ Δ/νση Τεχνικῶν Ὑπηρεσιῶν Νομοῦ Ἀργολίδος τὴν 20.11.1978 καὶ συνοδεύει τὴν ἀπὸ 30.1.1979 ἔκθεση τῆς ἐν λόγῳ Ἐπιτροπῆς.

Ἡ παροῦσα ἀπόφαση μαζὶ μὲ τὴν ἔκθεση τῆς Ἐπιτροπῆς καὶ τὸ τοπογραφικὸ διάγραμμα νὰ δημοσιευθοῦν στὴν Ἐφημερίδα τῆς Κυβερνήσεως (ἄρθρ. 13 Ν. 1078/80).

Ἀθῆναι, 19 Μαρτίου 1981

Ο ΥΦΥΠΟΥΡΓΟΣ

ΠΑΝΑΓΙΩΤΗΣ ΜΠΟΚΟΒΟΣ

ΕΚΘΕΣΗ

Ἐπιτροπῆς καθορισμοῦ ὁρίων αἰγιαλοῦ καὶ παραλίας στὴν Παλαιὰ καὶ Νέα Ἐπίδαυρο Νομοῦ Ἀργολίδος. μπροστὰ στὴν ἰδιοκτησία τῆς ΠΟΛΕΜΑΡΧΑ — ΕΠΙΔΑΥΡΟΣ Α.Ε.

Ναύπλιο σήμερα τὴν 30 Ἰανουαρίου 1979, ἡ Ἐπιτροπὴ καθορισμοῦ ὁρίων αἰγιαλοῦ καὶ παραλίας ἄρθρου 74 Ν.Δ. 636/77 «περὶ διαρθρώσεως τοῦ Ὑπουργείου Οἰκονομικῶν καὶ ὀργανισμοῦ τῶν Ὑπηρεσιῶν αὐτοῦ», χωρικῆς ἁρμοδιότητας τῆς Οἰκον. Ἐφορίας Ναυπλίας, ποὺ συγκροτήθηκε μὲ τὴν ἀπόφαση τοῦ Νομάρχη Ἀργολίδας ἀριθ. 1551 4/30.12.78. ἀποτελούμενη ἀπὸ τούς:

1) Γρηγόριο Χατζηαλεξάνδρου, Δ/ντὴ Β' Οἰκον. Ἔφορο Ναυπλίας σὰν Πρόεδρο.

2) Ἀνδρέα Καμπίρη, Δ/ντὴ Τεχνικῶν Ὑπηρεσιῶν Νομοῦ Ἀργολίδας.

3) Κων/νο Πολίτη, Ἀνθ/ρχο Λ.Σ. Λιμενάρχη Ἰσθμίας σὰν μέλη, συνῆλθε στὸ κατάστημα τῆς Οἰκον. Ἐφορίας Ναυπλίας, ὕστερα ἀπὸ τὸ ἔγγραφο τοῦ Προέδρου αὐτῆς, Οἰκον. Ἐφόρου Ναυπλίας, ἀριθ. 3/23.1.79 καὶ μετέβηκε τὴν ἴδια ἡμέρα καὶ διενήργησε αὐτοψία στὴν παραλία τῆς Παλαιᾶς καὶ Νέας Ἐπιδαύρου Νομοῦ Ἀργολίδος μπροστὰ στὴν ἰδιοκτησία τῆς ΠΟΛΕΜΑΡΧΑ — ΕΠΙΔΑΥΡΟΣ Α.Ε., γιὰ τὸν καθορισμὸ τῶν οριογραμμῶν τοῦ αἰγιαλοῦ καὶ παραλίας.

Ἔχοντας ὑπόψη:

1. Τὸ τοπογραφικὸ διάγραμμα, σὲ τρία φύλλα, μὲ κλίμακα 1:500, ποὺ συντάχθηκε τὸν Αὔγουστο τοῦ ἔτους 1978 ἀπὸ τὸν πολιτικὸ μηχανικὸ Μιχαὴλ Ι. Θεολογίτη, ἐξελέγχθηκε γιὰ τὴν ἀκρίβεια τῆς ἀποτυπώσεως καὶ θεωρήθηκε ἀπὸ τὸν Δ/ντὴ Τεχνικῶν Ὑπηρεσιῶν Νομοῦ Ἀργολίδας τὴν 20.11. 1978, πάνω στὸν ὁποῖο φαίνεται ἡ περιοχὴ τῆς παραλίας τῆς Παλαιᾶς καὶ Νέας Ἐπιδαύρου, μπροστὰ στὴν ἰδιοκτησία τῆς ΠΟΛΕΜΑΡΧΑ — ΕΠΙΔΑΥΡΟΣ Α.Ε.

2. Τὶς διατάξεις τοῦ Α.Ν. 1540/1938, ὅπως τροποποιήθηκανε ἀπὸ τὸν Α.Ν. 2344/40, Α.Ν. 263/68, Ν. 719/77 καὶ Π.Δ. 636/77, κατὰ τὶς ὁποῖες ὁ καθορισμὸς τῆς οριογραμμῆς τοῦ αἰγιαλοῦ καὶ παραλίας ἐκτελεῖται σὲ τοπογραφικὸ καὶ ὑψομετρικὸ διάγραμμα, χαρασσόμενη ἐπάνω σὲ αὐτὸ ἐρυθρὰ γραμμὴ γιὰ τὴν οριογραμμὴ τοῦ αἰγιαλοῦ καὶ κίτρινη γιὰ τὴν οριογραμμὴ τῆς παραλίας καὶ σὲ περίπτωση ποὺ ἀπὸ προσχώσεις ἢ ἄλλη αἰτία εἶναι φανερὸ ὅτι κατὰ τὸ χρόνο ποὺ διενεργεῖται ὁ καθορισμός, ὁ αἰγιαλὸς εἶναι διάφορος ἐκείνου ποὺ ἤτανε στὸ παρελθὸν κλπ., δύναται νὰ καθορισθεῖ ἡ παλαιὰ θέση τοῦ αἰγιαλοῦ ἡ ὑφιστάμενη μέχρι τοῦ 1884 ἂν ὑπάρχουν κατοχὲς ἰδιωτῶν ἢ καὶ πρότερο ἂν δὲν ὑπάρχουν.

3. Τὴν Δ/γὴ τοῦ Ὑπουργείου Δημοσίων Ἔργων ἀριθ. Γ.24295/ἐγκυκλ./Γ.48/21.8.78. σχετικὴ μὲ τὴν συνεισφορὰ κυρίων παραλιακῶν κτημάτων γιὰ τὴν δημιουργία τῆς ζώνης παραλίας, ἀπὸ τὴν ὁποία προκύπτει ὅτι ὕστερα ἀπὸ τὴν ἀντικατάσταση τῶν διατάξεων τοῦ ἄρθρου 6 Ν. 5269/1931 μὲ τὸ ἄρθρο 3 τοῦ Ν. 653/77 (ΦΕΚ 214/77 τ. Α'), ἡ καθοριζομένη ἐπιβάρυνση τῶν κυρίων παραλιακῶν κτημάτων γιὰ τὴν ζώνη παραλίας, σύμφωνα μὲ τὶς διατάξεις τῆς παρ. 4 τοῦ ἄρθρου 6 τοῦ Α.Ν. 2344/40 πρέπει νὰ καθορίζεται σὲ ζώνη παραλίας πλάτους μέχρι 15 μέτρων.

4. Τὴν Δ/γὴ τοῦ Ὑπουργείου Οἰκονομικῶν ἀριθ. Ν. 9313/1872/6.12.78 σχετικὴ μὲ τὸ ἄρθρο 3 τοῦ Ν. 653/77.

5. Τὰ στοιχεῖα ποὺ προκύψανε ἀπὸ τὴν αὐτοψία ποὺ διενεργήθηκε στὴν ἀνωτέρω θέση.

6. Ὅτι ὅπως προκύπτει ἀπὸ τὰ στοιχεῖα τῆς Οἰκον. Ἐφορίας Ναυπλίας, ὁ καθορισμὸς τῶν ὁρίων τοῦ αἰγιαλοῦ καὶ παραλίας στὴν θέση αὐτὴ διενεργεῖται γιὰ πρώτη φορά, ἀποφασίζουμε:

Καθορίζουμε στὸ ἀπὸ Αὔγουστο ἔτους 1978 συνημμένο τοπογραφικὸ διάγραμμα, σὲ τρία φύλλα, μὲ κλίμακα 1:500, ποὺ συντάχθηκε ἀπὸ τὸν πολιτικὸ μηχανικὸ Μιχαὴλ Ι. Θεολογίτη καὶ θεωρήθηκε τὴν 20.11.1978 ἀπὸ τὸ Δ/ντὴ Τεχνικῶν Ὑπηρεσιῶν Νομοῦ Ἀργολίδας, τὴν οριογραμμὴ τοῦ αἰγιαλοῦ καὶ παραλίας στὴν παραλία Παλαιᾶς καὶ Νέας Ἐπιδαύρου, μπροστὰ στὴν ἰδιοκτησία τῆς ΠΟΛΕΜΑΡΧΑ— ΕΠΙΔΑΥΡΟΣ Α.Ε. ὡς ἑξῆς:

1. Μὲ συνεχῆ πολυγωνικὴ ἐρυθρὴ γραμμὴ τὴν οριογραμμὴ τοῦ αἰγιαλοῦ ἀπὸ εἴκοσι ἑπτὰ (27) κορυφές, δηλαδὴ Α1'—Α12' στὸ φύλλο 1ο, Α1—Α9 στὸ φύλλο 2ο καὶ Α1'—Α6' στὸ φύλλο 3ο, ποὺ ἔχουν ἐξαρτηθεῖ ἀπὸ σταθερὰ σημεῖα.

2. Μὲ συνεχῆ πολυγωνικὴ κίτρινη γραμμὴ τὴν οριογραμμὴ τῆς παραλίας ἀπὸ εἴκοσι ἑπτὰ (27) κορυφές, δηλαδὴ Α1—Α12' στὸ φύλλο 1ο, Α1—Α9 στὸ φύλλο 2ο καὶ Α1'—Α6' στὸ φύλλο 3ο ποὺ ἔχουν ἐξαρτηθεῖ ἀπὸ σταθερὰ σημεῖα.

Ἡ Ἐπιτροπὴ

Ὁ Πρόεδρος	Τὰ Μέλη
(ὑπογραφὴ)	(ὑπογραφαὶ)


ΤΟΠΟΓΡΑΦΙΚΟ ΔΙΑΓΡΑΜΜΑ
ΠΕΡΙΟΧΗΣ ΙΔΙΟΚΤΗΣΙΑΣ
ΤΗΣ Α.Ε. "ΠΟΛΕΜΑΡΧΑ-ΕΠΙΔΑΥΡΟΣ"
ΚΛΙΜΑΞ 1:50000

Νέα Ἐπίδαυρος

Ὅρμος Πιάδα

ΣΑΡΩΝΙΚΟΣ ΚΟΛΠΟΣ

ΠΕΡΙΟΧΗ "ΠΟΛΕΜΑΡΧΑ"

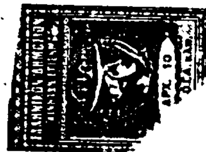




Παλαιά Ἐπίδαυρος




12/11/78

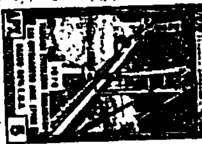


Ὅρμος Ἀγ. Βλάση

26-11-1978

ΝΟΕΜΒΡΗΣ 1978
Ο ΜΗΧΑΝΙΚΟΣ
ΠΟΛΙΤΙΚΟΣ ΜΗΧΑΝΙΚΟΣ

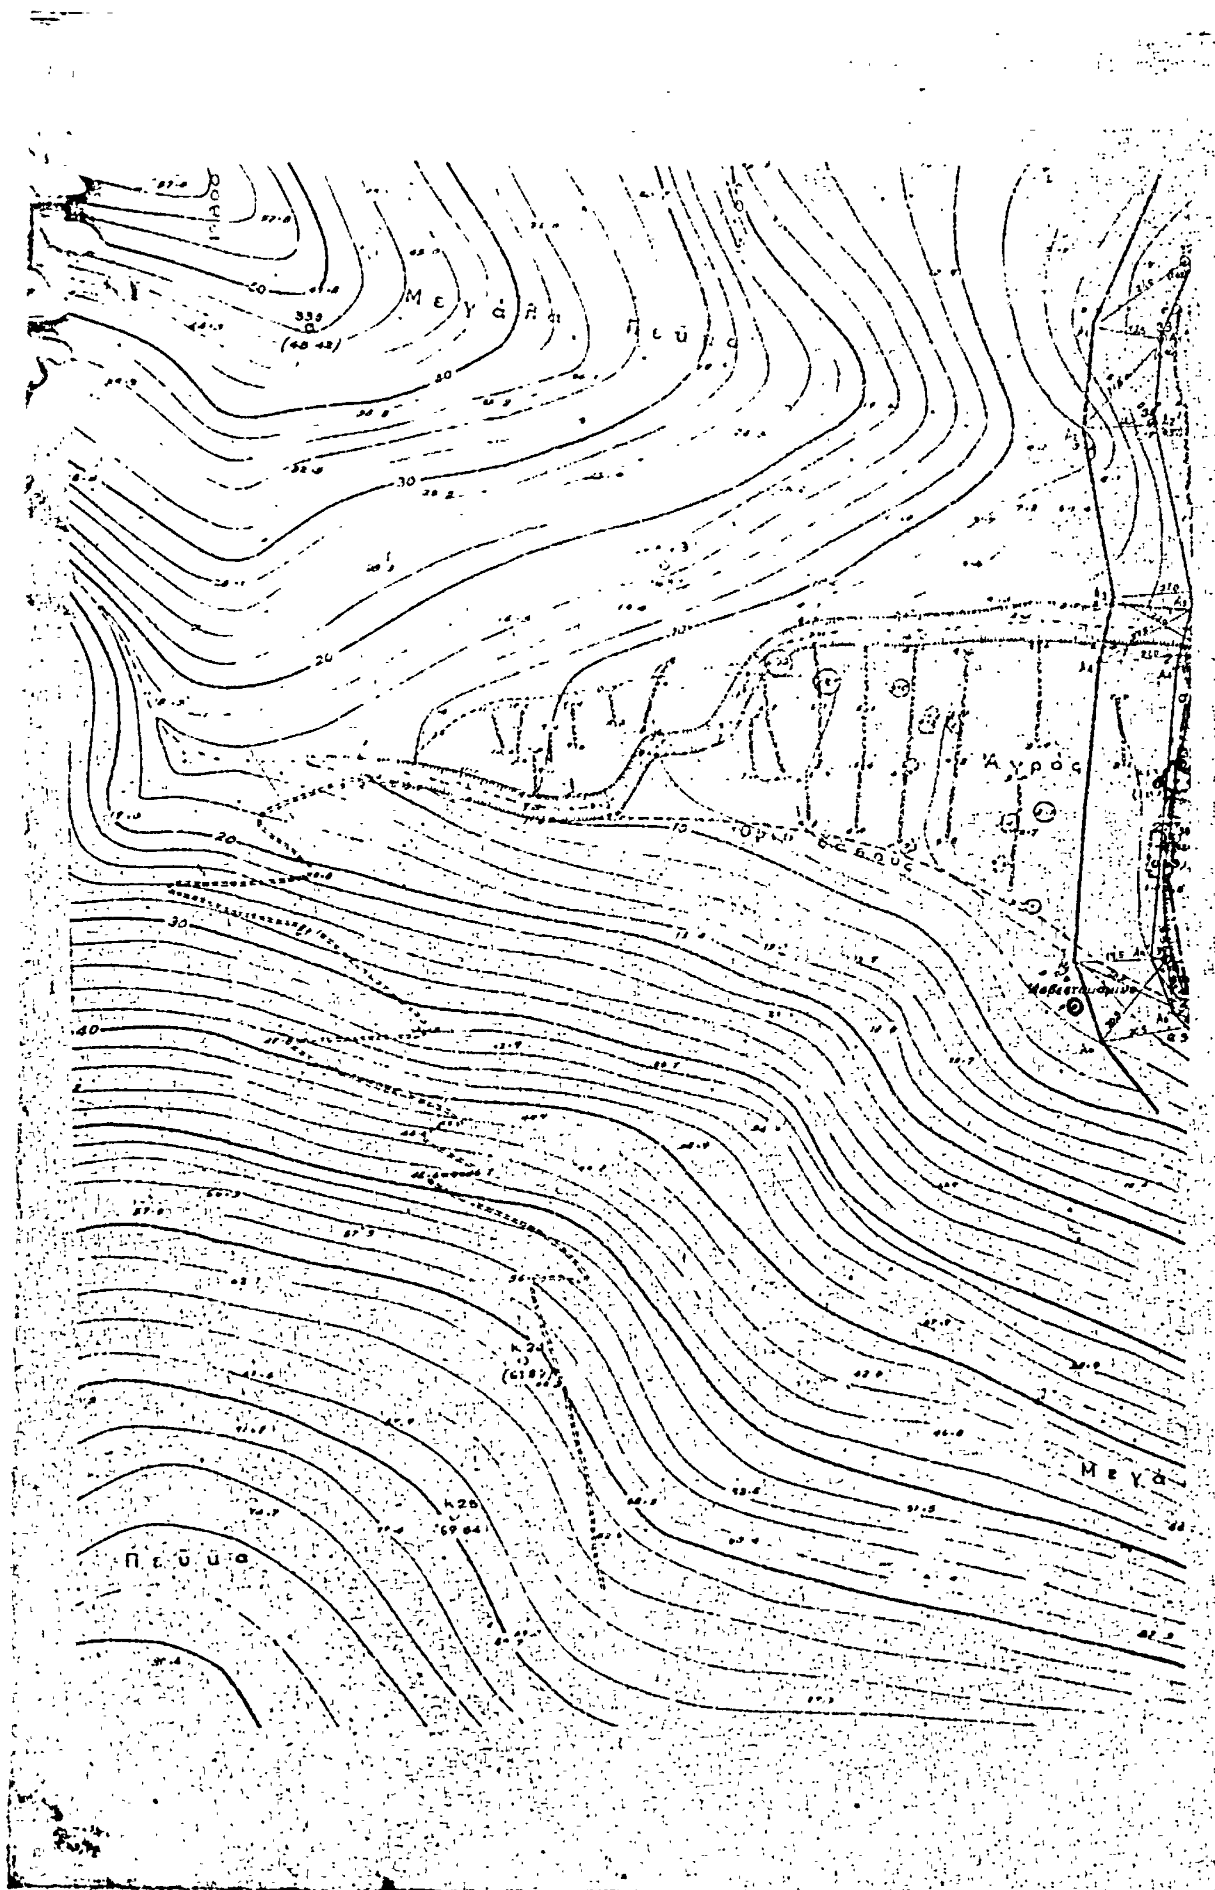
Μεγάλη Πεύκα
Άγρος
Πεύκα
Μεγα
20
30
40
Κ25
(69.64)

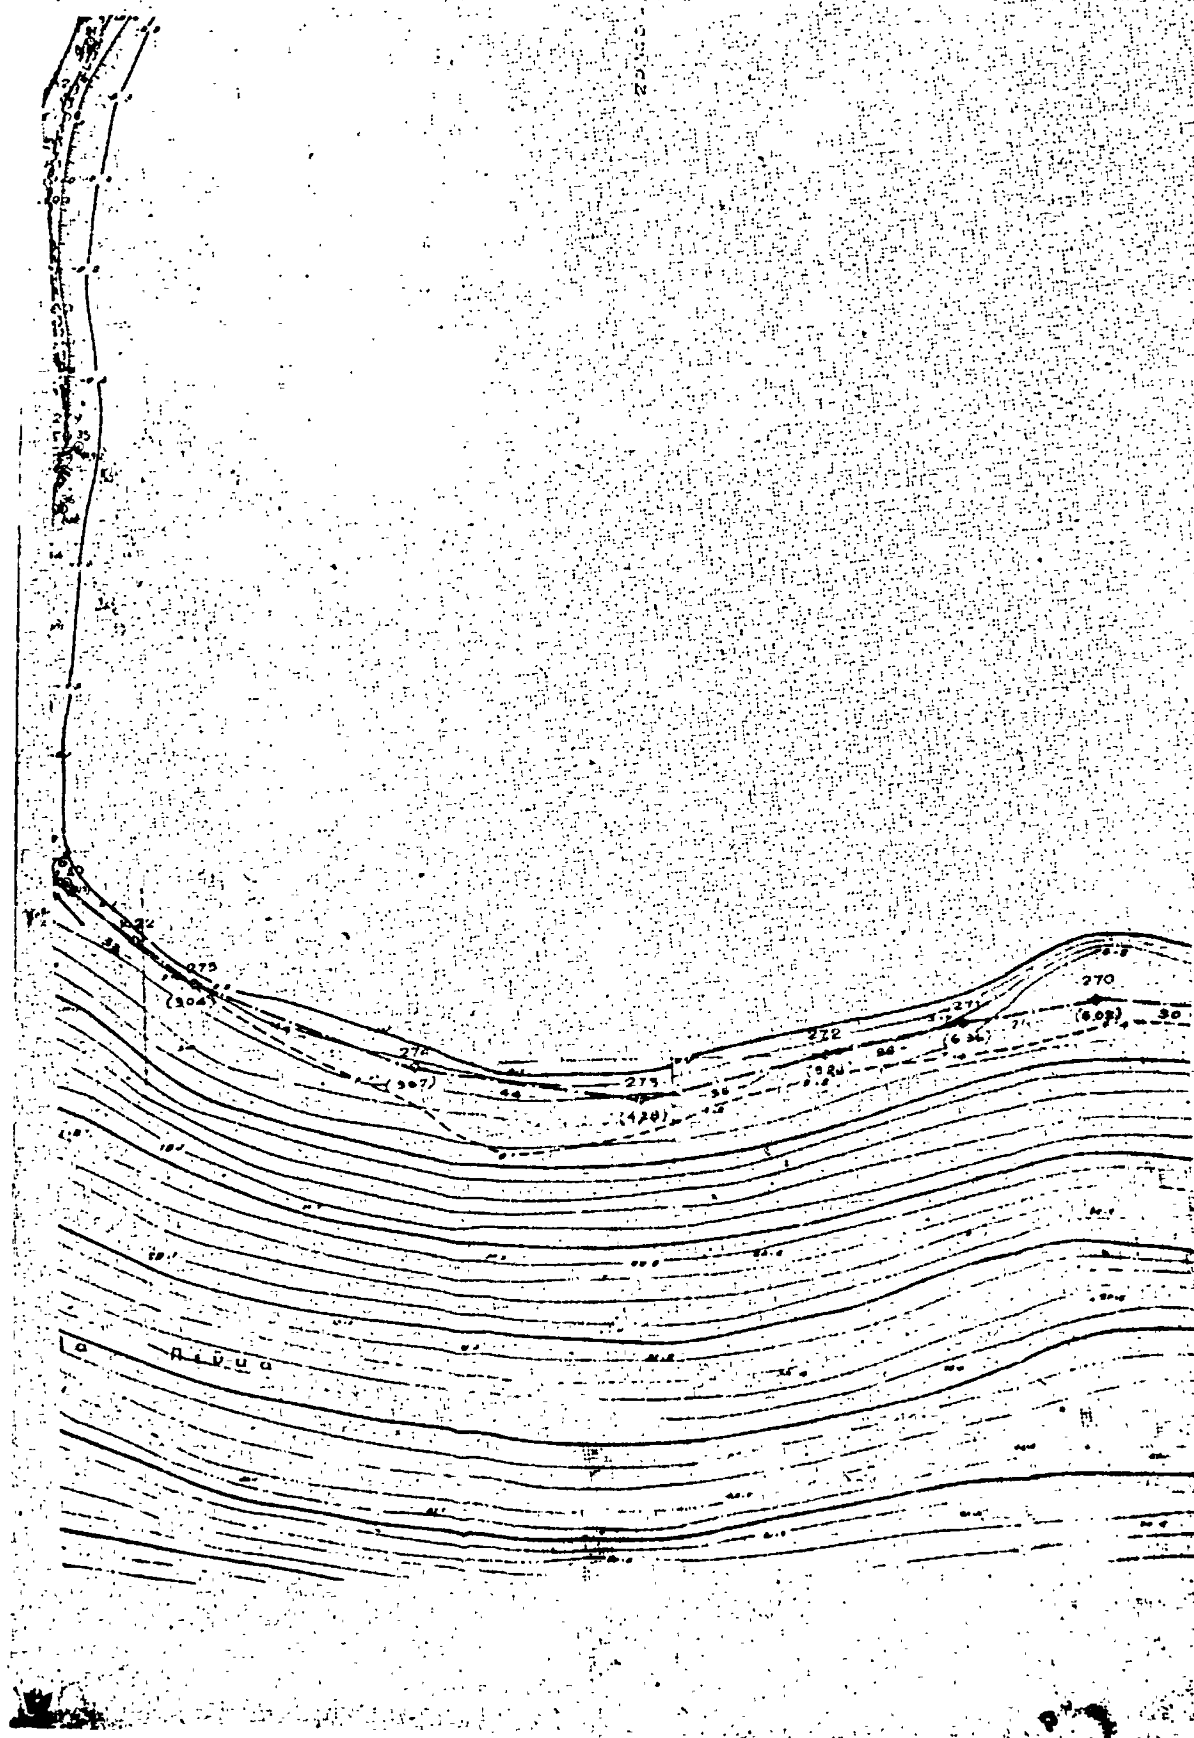
275
(304)
276
(307)
273
(428)
272
271
(636)
270
(603)
Π έ λ α γ ο ς

20305

ΥΠΟΜΝΗΜΑ

1. Τα παρόν διάγραμμα [illegible]

2. ——— [illegible]

Η Επιτροπή

[illegible] 5 παρ. 2 του Α.Ν. 263/1968

1. Γ. ΧΑΤ.

2. Λ. ΚΑΜ

3. Κ. ΠΟΛ



ΟΙΚΙΣΤΙΚΗ - ΤΟΥΡΙΣΤΙΚΗ ΑΝΑΠΤΥΞΗ
ΠΕΡΙΟΧΗΣ "ΠΟΛΕΜΑΡΧΑ"
ΣΤΗΝ ΕΠΙΔΑΥΡΟ

ΙΔΙΟΚΤΗΣΙΑ
ΑΝΩΝΥΜΟΥ ΕΤΑΙΡΕΙΑΣ
"ΠΟΛΕΜΑΡΧΑ - ΕΠΙΔΑΥΡΟΣ"

ΦΥΛΛΟ 1ο




ΠΡΟΣ ΚΑΘΟΡΙΣΜΟΝ ΟΡΙΩΝ ΑΙΓΙΑΛΟΥ Κ' ΠΑΡΑΛΙΑΣ
ΠΟΛΕΜΑΡΧΑ - ΕΠΙΔΑΥΡΟΣ Α.Ε.


ΚΛΙΜΑΚΑ 1:500

ΑΝΑΘΕΩΡΗΣΕΙΣ

ΑΘΗΝΑ

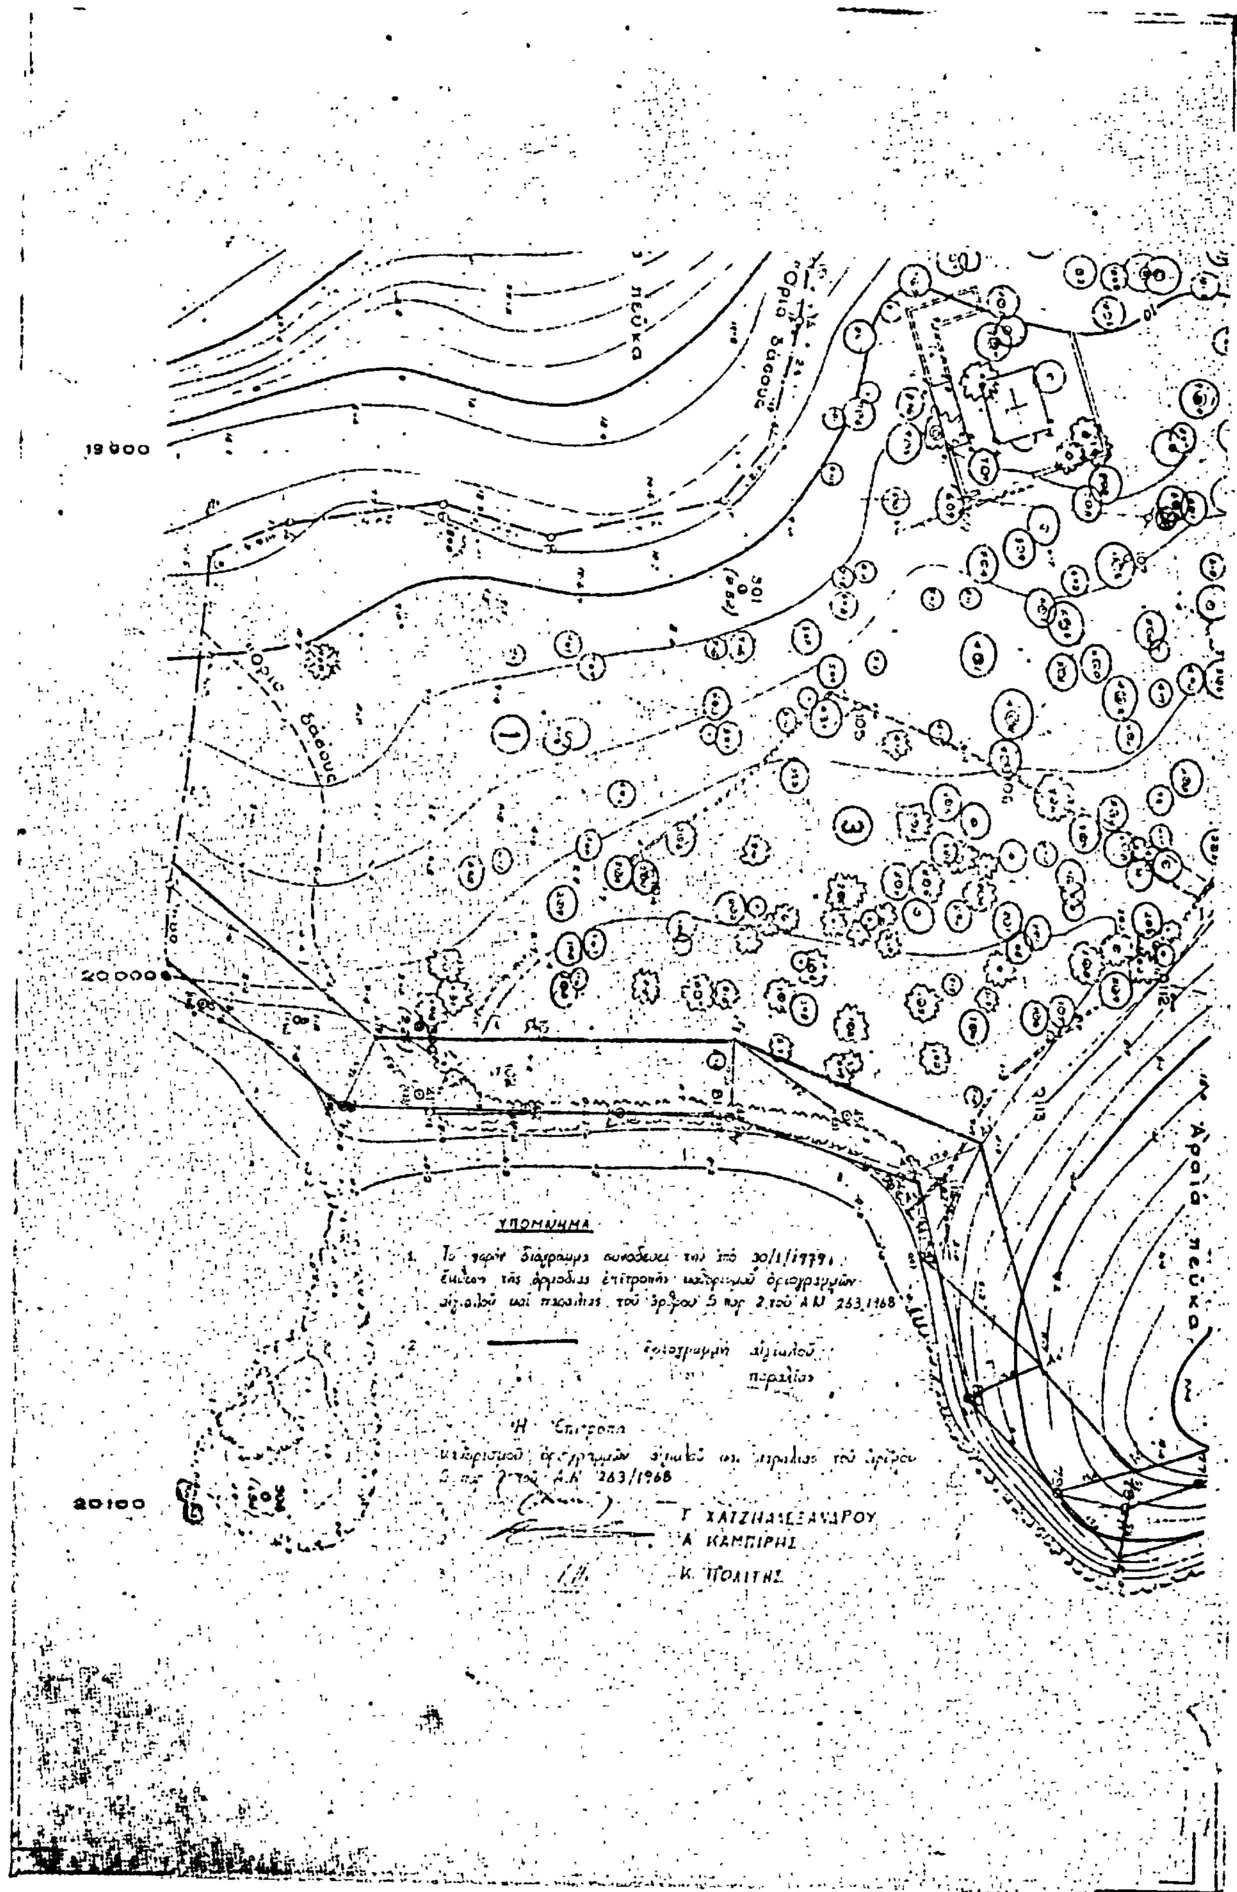


19900
20000
20100
πεύκα
Όρια δάσους
Όριο δάσους
Αραιά πεύκα
ΥΠΟΜΝΗΜΑ
Η Επιτροπή
Γ. ΧΑΤΖΗΑΛΕΞΑΝΔΡΟΥ
Α. ΚΑΜΠΙΡΗΣ
Κ. ΠΟΛΙΤΗΣ

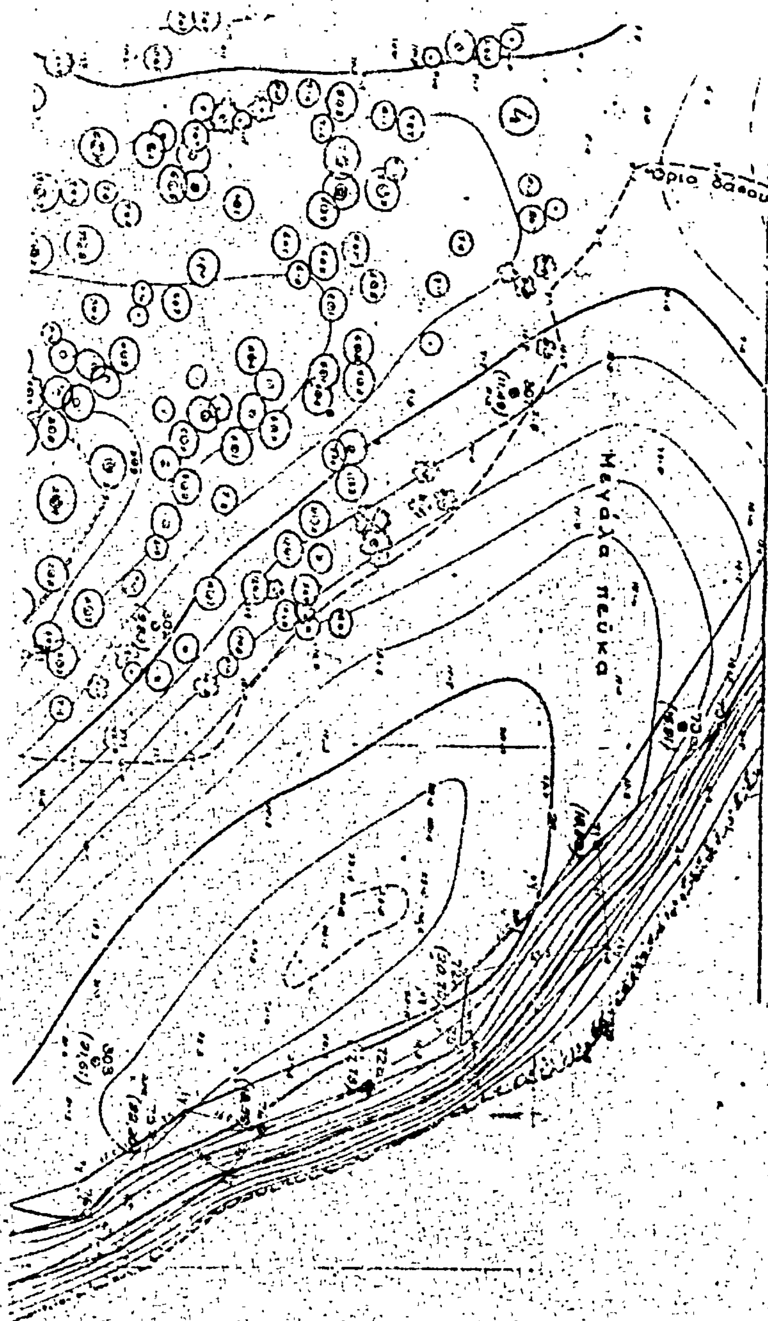

ΟΙΚΙΣΤΙΚΗ - ΤΟΥΡΙΣΤΙΚΗ ΑΝΑΠΤΥΞΗ
ΠΕΡΙΟΧΗΣ "ΠΟΛΕΜΑΡΧΑ"
ΣΤΗΝ ΕΠΙΔΑΥΡΟ

ΙΔΙΟΚΤΗΣΙΑ
ΑΝΩΝΥΜΟΥ ΕΤΑΙΡΕΙΑΣ
"ΠΟΛΕΜΑΡΧΑ - ΕΠΙΔΑΥΡΟΣ"

ΦΥΛΛΟ 2ο

70, 71, 72, 73, 74, 75, 76, 77, 78, 79, 8
47, 46, 45, 44, 43, 42, 41, 23, 8, 30




ΠΡΟΣ ΚΑΘΟΡΙΣΜΟΝ ΟΡΙΩΝ ΑΙΓΙΑΛΟΥ Κ. ΠΑΡΑΛΙΑΣ
ΠΟΛΕΜΑΡΧΑ - ΕΠΙΔΑΥΡΟΣ Α.Ε.


ΤΙΤΛΟΣ ΣΧΕΔΙΟΥ: Τοπογραφικό διάγραμμα | ΑΡ. ΣΧΕΔ.: 00


ΚΛΙΜΑΚΑ 1:500

ΑΝΑΘΕΩΡΗΣΕΙΣ
1 2 3 4

ΑΘΗΝΑ ΑΥΓΟΥΣΤΟΣ 1978

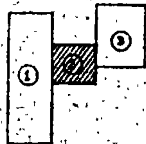

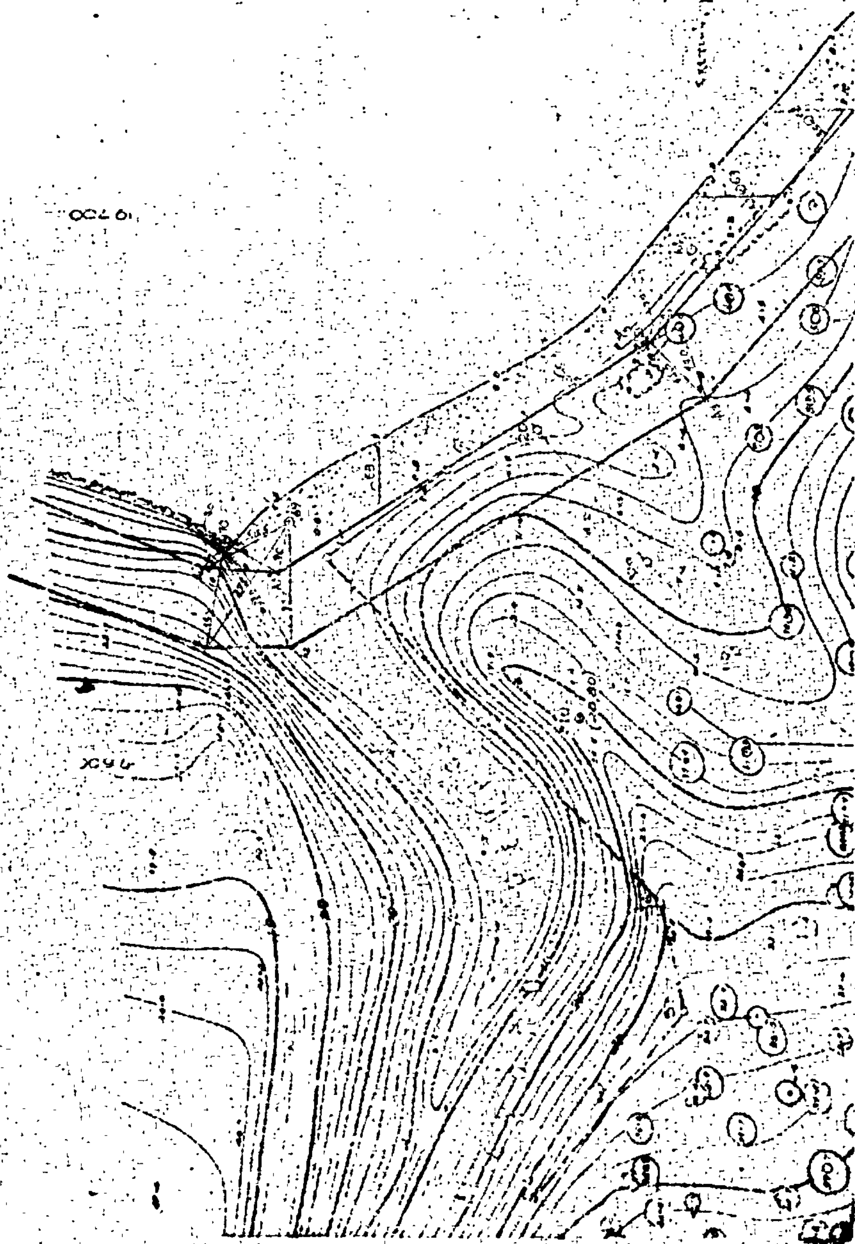

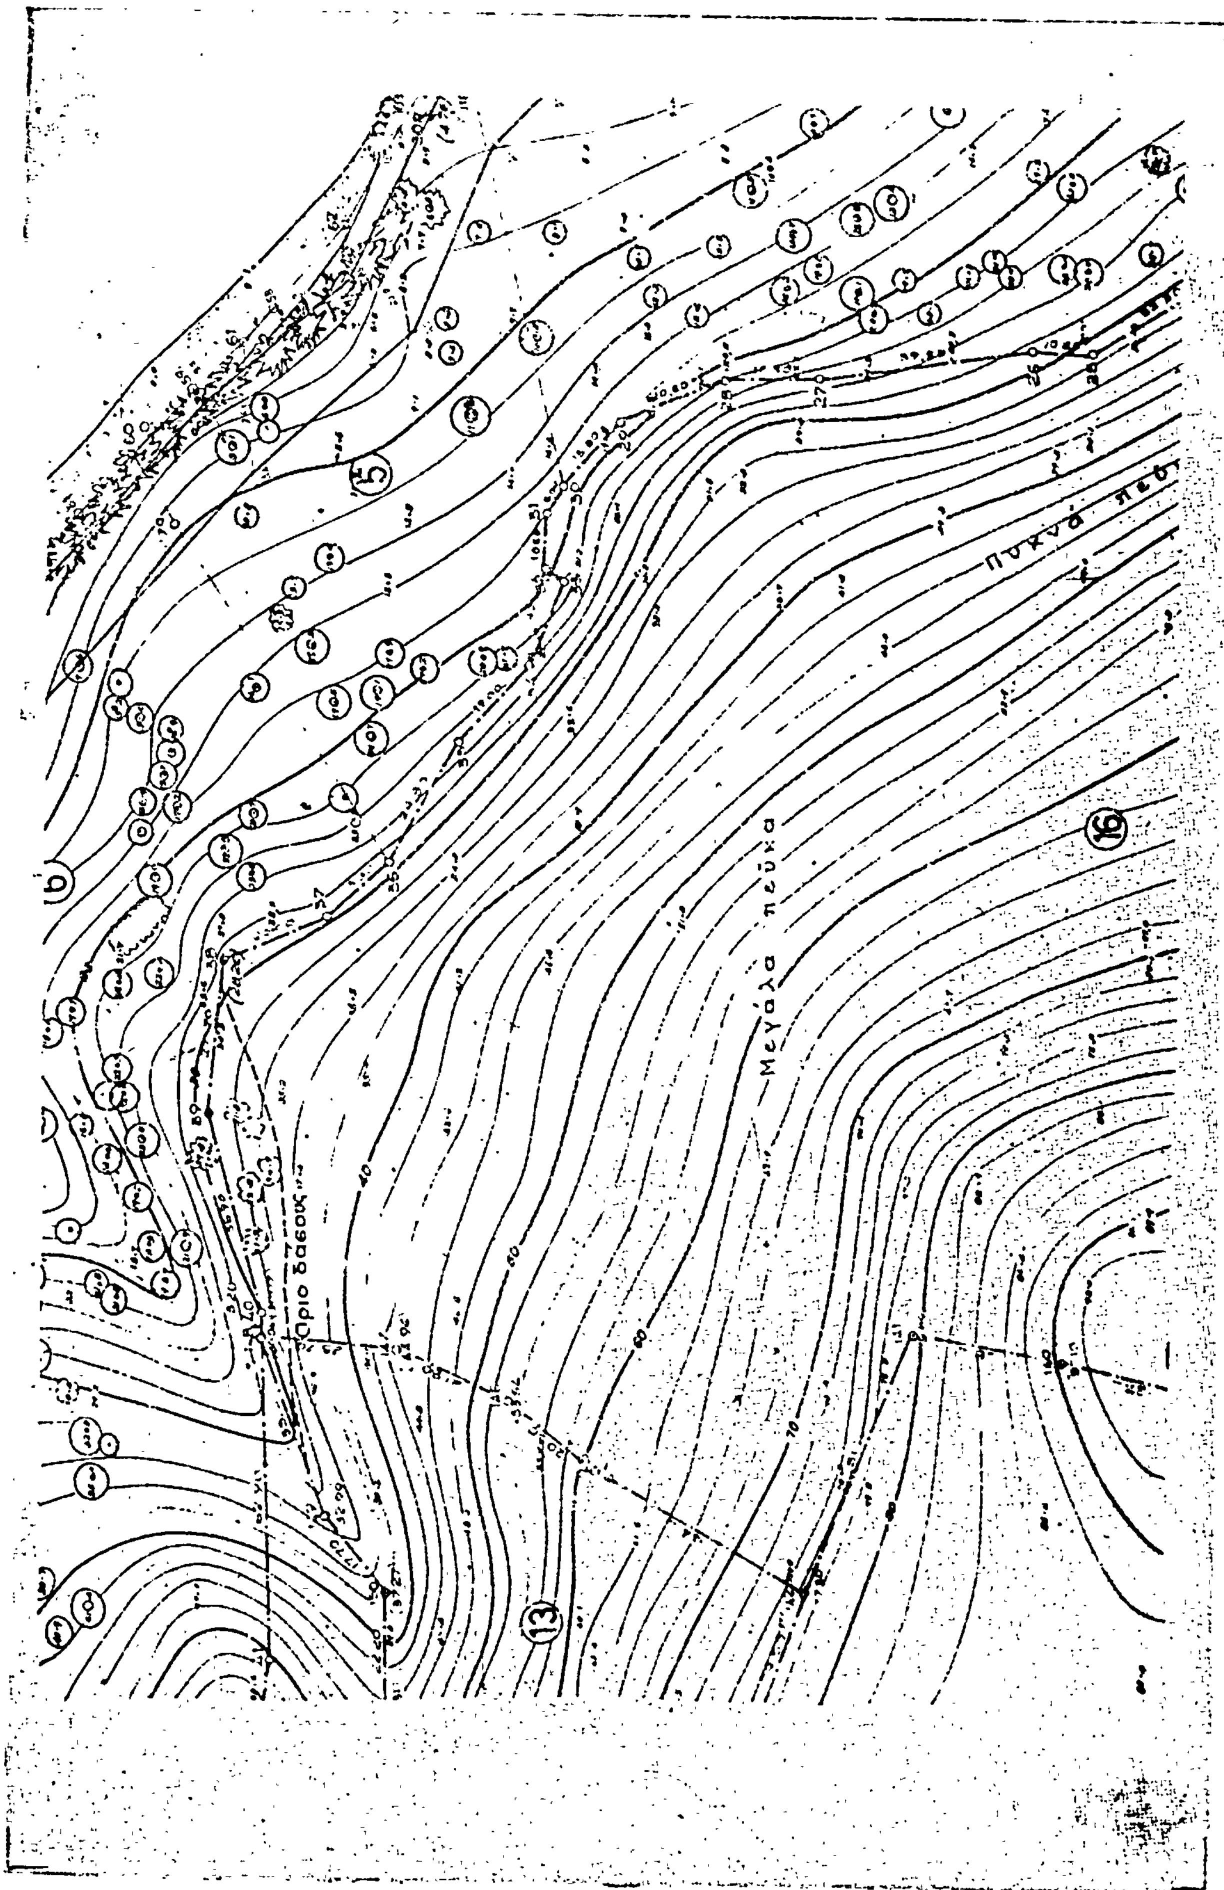
Όριο δάσους
Μεγάλα πεύκα
Πυκνά
5
13
16

ΟΙΚΙΣΤΙΚΗ-ΤΟΥΡΙΣΤΙΚΗ ΑΝΑΠΤΥΞΗ
ΠΕΡΙΟΧΗΣ ΠΟΛΕΜΑΡΧΑ"
ΣΤΗΝ ΕΠΙΔΑΥΡΟ

ΙΔΙΟΚΤΗΣΙΑ
ΑΝΩΝΥΜΟΥ ΕΤΑΙΡΙΑΣ
"ΠΟΛΕΜΑΡΧΑ - ΕΠΙΔΑΥΡΟΣ"

ΦΥΛΛΟ 3°

ΚΛΙΜΑΞ 1:500

ΑΘΗΝΑ

30/1/1977

2 τοῦ Α.Ν. 263/1968

①

②

②

20000

9000

Συμβολισμός

Σημάνσις διά πασσάλου


Ἀπόστασις μετρηθεῖσα εἰς τό ἔδαφος

Ὑψομέτρον πασσάλου

Χαρακτηρισμός δένδρων

Ἐληές

Ἀμυγδαλιές

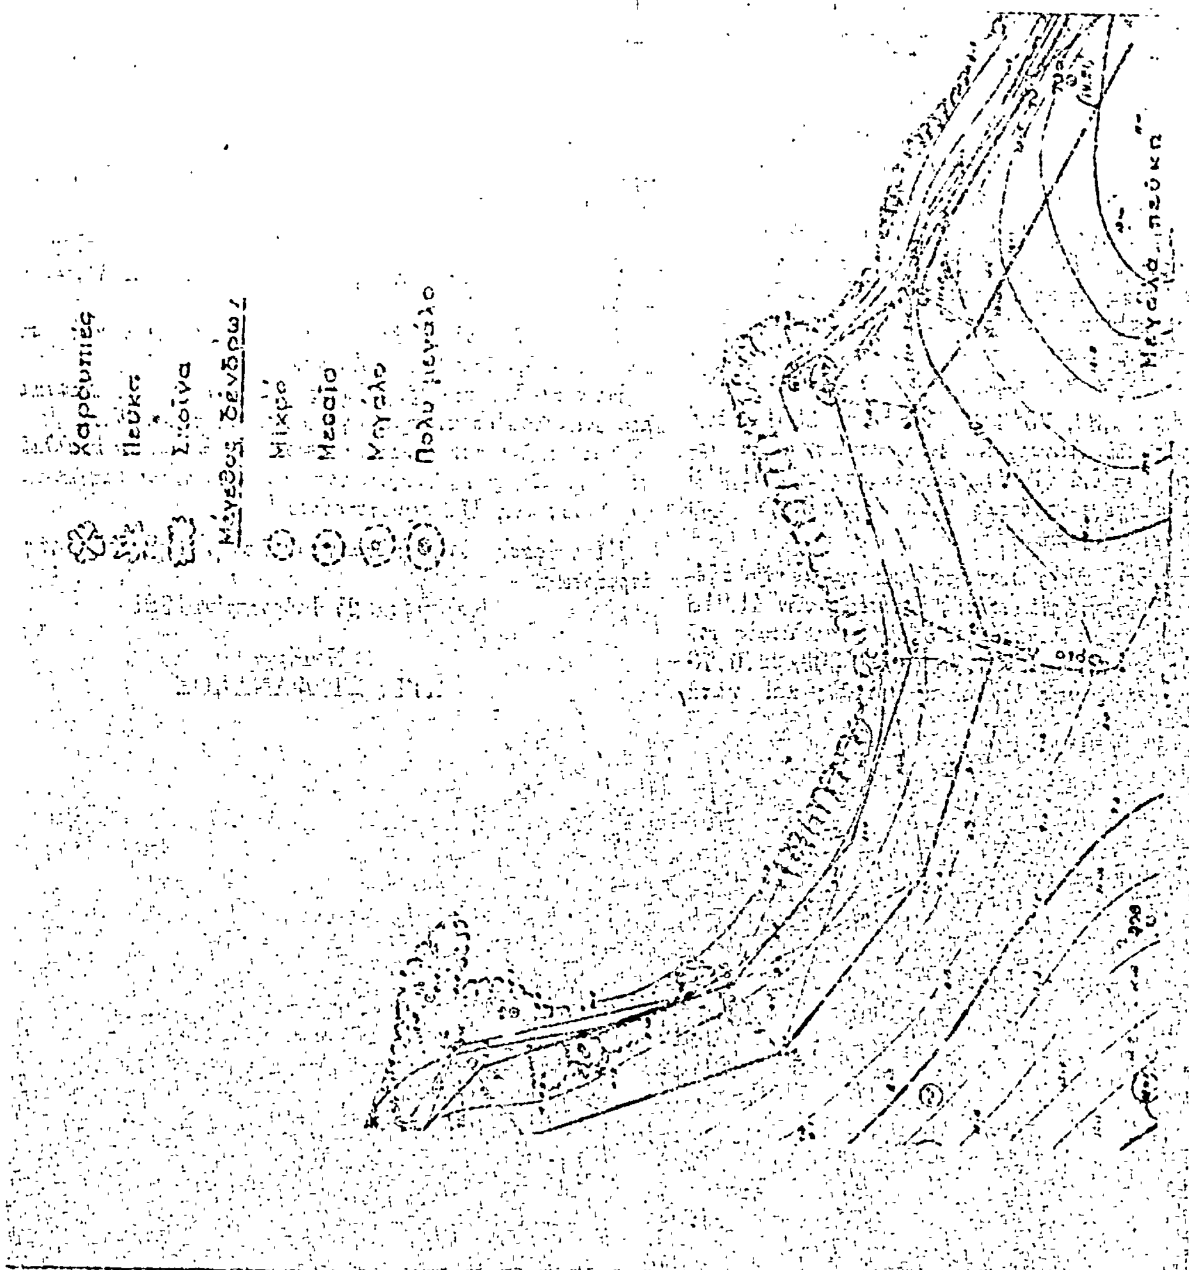
Χαρουπιές
Πεύκα
Σχοίνα
Μέγεθος δένδρων
Μικρό
Μεσαίο
Μεγάλο
Πολύ μεγάλο
Μεγάλα πεύκα
όριο

Άριθ. 225 (3)

Περὶ τροποποιήσεως ὁρίων κηρυχθείσης ἐκτάσεως ὡς ἀναδασωτέας καὶ ἄρσεως τῆς ἀναδασώσεως ἐπὶ τμήματος αὐτῆς στὴ θέση «Ηὑρέματα ἢ Δραμπάλες» Κοινότητος Πύργου Νομοῦ Μεσσηνίας.

Ο ΝΟΜΑΡΧΗΣ ΜΕΣΣΗΝΙΑΣ

Ἔχοντας ὑπόψη:

1. Τὶς περὶ διοικητικῆς ἀποκεντρώσεως διατάξεις.

2. Τὶς διατάξεις τοῦ Π.Δ. 433/1977 «περὶ Ὀργανισμοῦ τοῦ Ὑπουργείου Γεωργίας».

3. Τὶς διατάξεις τοῦ Ν. 998/1979 «περὶ προστασίας τῶν δασῶν καὶ δασικῶν ἐν γένει ἐκτάσεων τῆς Χώρας» καὶ συγκεκριμένα:

α) Τοῦ ἄρθρου 44 παρ. 1.

β) Τοῦ ἄρθρου 67.

4. Τὴ διαταγὴ τοῦ Ὑπουργείου Γεωργίας ἀρ. 160417/1180/8.7.80.

5. Τὴ δική μας ἀπόφαση ἀριθ. 465/24.4.78 (ΦΕΚ 303/22.6.78, Τεῦχος Δ΄) μὲ τὴν ὁποία κηρύχθηκε ὡς ἀναδασωτέα ἔκταση 44 στρεμμάτων στὴ θέση «Δραμπάλες» περιφέρειας Κοινότητας Πύργου Νομοῦ Μεσσηνίας.

6. Τὴν ἀπὸ 21.10.80 αἴτηση τοῦ Διονυσίου Κλ. Κωνσταντακοπούλου, κατοίκου Γαργαλιάνων, πληρεξουσίου τῶν Νικολάου καὶ Γεωργίου Ἀναγνωστοπούλου κατοίκων ΗΠΑ.

7. Τὴ δική μας ἀπόφαση ἀριθ. 1235/24.9.80, μὲ τὴν ὁποία ἀναγνωρίστηκε ὅτι ἔκταση 41,218 στρεμμάτων στὴ θέση «Ηὑρέματα» περιφέρειας Κοινότητας Πύργου Ν. Μεσσηνίας δὲν ἀνήκει στὴν κυριότητα τοῦ Δημοσίου, καθ' ὅσον πρόκειται περὶ παλαιοῦ δασωθέντος ἀγροῦ, ὁ ὁποῖος ἀνήκει στοὺς ἀδελφοὺς Νικόλαο καὶ Γεώργιο Χ. Ἀναγνωστόπουλο.

8. Τὶς 3204/20.11.80, 3643/11.12.80 καὶ 3861 π.ἔ./12.2.81 ἀναφορὲς τοῦ Δασαρχείου Κυπαρισσίας «περὶ ἄρσεως τῆς ἀναδασώσεως ἐπὶ τὴν ἀνωτέρω ἔκταση τῶν 41,218 στρεμμάτων, καὶ τὸ γεγονὸς ὅτι ἡ θέση «Δραμπάλες» φέρει καὶ τὴν ὀνομασία «Ηὑρέματα».

9. Τὸ γεγονὸς ὅτι, ὅπως διαπιστώθηκε κατὰ τὴν ἐξέταση τοῦ αἰτήματος ἀναγνωρίσεως τῆς ἐκτάσεως τῶν 41,218 στρεμμάτων ὡς μὴ δημόσιας δασικῆς, ὁ προσανατολισμὸς τοῦ διαγράμματος τῆς ἀριθ. 465/24.2.78 (ΦΕΚ 303/22.6.78 Τεῦχος Δ΄) ἀποφάσεώς μας δὲν εἶναι ὁ ὀρθὸς καὶ κατὰ συνέπεια τὰ ὅρια ποὺ ἀναγράφονται σ' αὐτὴ νὰ διαφέρουν τῶν πραγματικῶν, ἀποφασίζουμε:

1. Τροποποιοῦμε τὴν ἀριθ. 465/24.4.78 (ΦΕΚ 303/22.6.1978 τεῦχος Δ΄) ἀπόφασή μας, μὲ τὴν ὁποία κηρύχθηκε ὡς ἀναδασωτέα ἔκταση 44 στρεμμάτων στὴ θέση «Δραμπάλες» περιφέρειας κοινότητας Πύργου Ν. Μεσσηνίας καθόσον ἀφορᾶ μόνο στὰ ὅρια αὐτῆς τὰ ὁποῖα στὴν πραγματικότητα ἔχουν ὡς ἑξῆς:

Ἀνατολικά: Μὲ σταφιδάμπελο - ἐλαιώνα Ἀναστασίου Γαλάνη καὶ ἐλαιόκτημα Κίμωνα Νικολοπούλου.

Δυτικά: Μὲ σταφιδάμπελο Θεοδ. Φιλοπούλου καὶ σταφιδάμπελο - ἐλαιώνα Χρ. Στασινοπούλου.

Βόρεια: Μὲ σταφιδαμπέλους - ἐλαιῶνες Χρ. Στασινοπούλου, Κωνσταντίνου Τσοπελογιάνη, Γρηγ. Σταθοπούλου καὶ Ἀναστασίου Γαλάνη.

Νότια: Μὲ σταφιδάμπελο Θεοδ. Φιλοπούλου, ἀκαλλιέργητο ἀγρὸ ἀδελφῶν Ἀναγνωστοπούλου καὶ ἐλαιόκτημα Ἀναστασίου Παναγιωτοπούλου.

2. Αἴρουμε τὴν ἀναδάσωση ἀπὸ ἔκταση 41,218 στρεμμάτων στὴ θέση «Δραμπάλες ἢ Ηὑρέματα» περιφέρειας κοινότητας Πύργου Νομοῦ Μεσσηνίας, ἡ ὁποία ἀποτελεῖ τμῆμα τῆς ἐκτάσεως ποὺ κηρύχθηκε ὡς ἀναδασωτέα διὰ τῆς ἀριθ. 465/24.4.1978 ἀποφάσεώς μας (ΦΕΚ 303/22.6.1978 τεῦχος Δ΄), δοθέντος ὅτι πρὸ τῆς κηρύξεώς της ὡς ἀναδασωτέας ἦταν παλαιὸς ἀγρός.

Ἡ ἔκταση αὐτὴ φαίνεται στὸ συνημμένο τοπογραφικὸ διάγραμμα μὲ κλίμακα 1:2000 ὑπὸ στοιχεῖα ΑΒΓΔΕΖΗΘΙΚΛΜΝΞΟΠΡΣΤΥΦΧΨΑ καὶ ὁρίζεται:

Ἀνατολικά: Μὲ ἀναδασωτέα ἔκταση καὶ σταφιδαμπέλους —ἐλαιῶνες Ἀναστασίου Γαλάνη καὶ Ἀθανασίου Παναγιωτοπούλου.

Δυτικά: Μὲ σταφιδάμπελο Θεοδ. Φιλοπούλου καὶ σταφιδάμπελο - ἐλαιώνα Χρ. Στασινοπούλου.

Βόρεια: Μὲ σταφιδαμπέλους - ἐλαιῶνες Χρ. Στασινοπούλου, Κων/νου Τσοπελογιάννη καὶ Γρηγ. Σταθοπούλου.

Νότια: Μὲ σταφιδάμπελο Θεοδ. Φιλοπούλου, ἀκαλλιέργητο ἀγρὸ ἀδελφῶν Ἀναγνωστοπούλου καὶ σταφιδάμπελο-ἐλαιώνα Ἀναστασίου Παναγιωτοπούλου.

Ἡ ἀπόφαση αὐτὴ νὰ δημοσιευθεῖ στὴν Ἐφημερίδα τῆς Κυβερνήσεως.

Καλαμάτα, 27 Φεβρουαρίου 1981

Ὁ Νομάρχης
ΚΥΡ. ΣΤΕΦΑΝΑΚΟΣ

Τοπογραφικό διάγραμμα αναδασωτέας εκτάσεως στή θέση "Κρέματα Δραμπάλες, περιφέρειας κοινότητας Πύργου Τριφυλίας έμβαδου 41,000στρ.

Κλίμακα: 1:2000

Ανήκει στή 225/2-1981 απόφασι Νομάρχου Μεσσηνίας

Απόσπασμα χάρτη περιοχής κοινότητας Πύργου Τριφυλίας με κλίμακα 1:50.000

Πύργος

ΥΠΟΜΝΗΜΑ

Τμήμα Α': ΑΒΓΔΕΖΗΘΙΚΛΜΝΞΟΠΡΣΤΥΦΧΨΩ: Έκτασις έπιφανείας 41,218 στρεμ. έκ τής όποίας αίρεται ή αναδάσωση.

Τμήμα Β': ΑΒ'Γ'Δ'Ε'Ζ'Η'Θ'Ι'Κ'Λ'ΒΑ: Αναδασωτέα έκτασις έμβαδού 2,782 στρεμ.

Θέση αναδασωτέας εκτάσεως στό απόσπασμα χάρτη

Σταφιδάμπελος Χρήστου Σταθινόπουλου

Ελαιώνας Σταφιδάμπελος

Σταφιδάμπελος Ελαιώνας Κων/νου Τσοπελογιάννη

Ελαιώνας Γρηγορίου Σταθόπουλου

Σταφιδάμπελος Ελαιώνας Αναστασίου Γαλάνη

Β

Κτήμα Νικολόπουλου

Ελαιόκτημα

Σταφιδάμπελος Ελαιώνας Αθανασίου Παναγιωτόπουλου

Μή καλλιεργούμενος αγρός αδελφών Αναγνωστοπούλου

Σταφιδάμπελος Θεοδώρου Σταθόπουλου

Α

Θ ε ω ρ ή θ η κ ε

Καλαμάτα 27-2-1981 Ο Νομάρχης

ΚΥΡ. ΣΤΕΦΑΝΑΚΟΣ

Καλαμάτα 25-2-1981 Ο Διευθυντής Δασών

Β. Εφεντάκης

Κυπαρισσία 12-2-1981 Ο Δασάρχης

Θεόδωρος Πολίτης Δασολόγος με 4ο Β

Κυπαρισσία 5-2-1981 Ο Συντάκτης

Παναγ. Γανέλλόπουλος Τεχνολόγος δασοπονίας με βαθμό 6ο

Η ΓΕΝΙΚΗ ΔΙΕΥΘΥΝΣΗ ΤΟΥ ΕΘΝΙΚΟΥ ΤΥΠΟΓΡΑΦΕΙΟΥ

ΓΝΩΣΤΟΠΟΙΕΙ ΟΤΙ:

Ἡ ἐτήσια συνδρομὴ τῆς Ἐφημερίδας τῆς Κυβερνήσεως, ἡ τιμὴ τῶν φύλλων της ποὺ πωλοῦνται τμηματικὰ καὶ τὰ τέλη δημοσιεύσεων στὴν Ἐφημερίδα τῆς Κυβερνήσεως, καθορίσθηκαν ἀπὸ 1 Ἰανουαρίου 1981 ὡς ἀκολούθως:

Α' ΕΤΗΣΙΕΣ ΣΥΝΔΡΟΜΕΣ

1. Γιὰ τὸ Τεῦχος Α'	Δραχ.	1.500
2. » » » Β'	»	3.000
3. » » » Γ'	»	1.000
4. » » » Δ'	»	2.500
5. » » » Νομικῶν Προσώπων Δ.Δ. κ.λπ.	»	1.000
6. » » » Ἀν. Εἰδ. Δικαστηρίου	»	200
7. » » » Παράρτημα	»	600
8. » » » Ἀνωνύμων Ἑταιρειῶν κ.λπ.	»	7.000
9. » » Δελτίο Ἐμπορικῆς καὶ Βιομηχανικῆς Ἰδιοκτησίας	»	600
10. Γιὰ ὅλα τὰ τεύχη καὶ τὸ Δ.Ε.Β.Ι.	»	15.000

Οἱ Δῆμοι καὶ οἱ Κοινότητες τοῦ Κράτους καταβάλλουν τὸ 1/2 τῶν ἀνωτέρω συνδρομῶν.

Ὑπὲρ τοῦ Ταμείου Ἀλληλοβοηθείας Προσωπικοῦ τοῦ Ἐθνικοῦ Τυπογραφείου (ΤΑΠΕΤ) ἀναλογοῦν τὰ ἑξῆς ποσά:

1. Γιὰ τὸ Τεῦχος Α'	Δραχ.	75
2. » » » Β'	»	150
3. » » » Γ'	»	50
4. » » » Δ'	»	125
5. » » » Νομικῶν Προσώπων Δ.Δ. κ.λπ.	»	50
6. » » » Ἀν. Εἰδ. Δικαστηρίου	»	10
7. » » » Παράρτημα	»	30
8. » » » Ἀνωνύμων Ἑταιρειῶν κ.λπ.	»	350
9. » » Δελτίο Ἐμπ. καὶ Βιομ. Ἰδιοκτησίας	»	30
10. Γιὰ ὅλα τὰ τεύχη	»	750

Β'. ΤΙΜΗ ΦΥΛΛΩΝ

Ἡ τιμὴ πωλήσεως κάθε φύλλου, μέχρις 8 σελ., εἶναι 7 δρχ., ἀπὸ 9 ὡς 24 σελ. 14 δρχ., ἀπὸ 25 ὡς 48 σελ. 20 δρχ., ἀπὸ 49 ὡς 80 σελ. 40 δρχ., ἀπὸ 81 σελ. καὶ ἄνω ἡ τιμὴ πωλήσεως κάθε φύλλου προσαυξάνεται κατὰ 40 δρχ. ἀνὰ 80 σελίδες.

Γ'. ΤΙΜΗ ΦΩΤΟΑΝΤΙΓΡΑΦΩΝ

Ἡ τιμὴ διαθέσεως στὸ κοινὸ τῶν ἐκδιδομένων ἀπὸ τὸ Ἐθνικὸ Τυπογραφεῖο φωτοαντιγράφων τῶν διαφόρων φύλλων τῆς Ἐφημερίδας τῆς Κυβερνήσεως καθορίζεται σὲ τρεῖς (3) δραχμὲς κατὰ σελίδα.

Δ'. ΤΕΛΗ ΔΗΜΟΣΙΕΥΣΕΩΝ

Ι. Στὸ τεῦχος Ἀνωνύμων Ἑταιρειῶν καὶ Ἑταιρειῶν Περιωρισμένης Εὐθύνης:

Α' Ἀνωνύμων Ἑταιρειῶν:

1. Τῶν καταστατικῶν	Δρχ.	18.000
2. Τῶν ἀποφάσεων «περὶ συγχωνεύσεως ἀνωνύμων ἑταιρειῶν»	»	18.000
3. Τῶν κωδικοποιήσεων τῶν καταστατικῶν (ΦΕΚ 309/67, τ. Β')	»	9.000
4. Τῶν τροποποιήσεων τῶν καταστατικῶν	»	5.000
5. Τῶν ἰσολογισμῶν κάθε χρήσεως	»	8.000
6. Τῶν ὑπουργικῶν ἀποφάσεων «περὶ παροχῆς ἀδείας ἐπεκτάσεως τῶν ἐργασιῶν Ἀσφαλιστικῶν Ἑταιρειῶν», τῶν ἐκθέσεων ἐκτιμήσεως περιουσιακῶν στοιχείων καὶ τῶν ἀποφάσεων τοῦ Δ.Σ. τοῦ ΕΛΤΑ, μὲ τὶς ὁποῖες ἐγκρίνονται καὶ δημοσιεύονται οἱ κανονισμοὶ αὐτοῦ	»	7.000
7. Τῶν ἀποφάσεων «περὶ ἐγκαταστάσεως ὑποκαταστήματος, διορισμοῦ γενικοῦ πράκτορος καὶ παροχῆς πληρεξουσιότητος πρὸς ἀντιπροσώπευσιν ἐν Ἑλλάδι ἀλλοδαπῶν Ἑταιρειῶν» καὶ τῶν ἀποφάσεων «περὶ μεταβιβάσεως τοῦ χαρτοφυλακίου Ἀσφαλιστικῶν Ἑταιρειῶν κατὰ τὸ ἄρθρο 59 παρ. 1 τοῦ Ν.Δ. 400/70»	»	4.000
8. Τῶν ἀνακοινώσεων γιὰ κάθε μεταβολὴ ποὺ γίνεται μὲ ἀπόφαση Γ.Σ. ἢ Δ.Σ., τῶν προσκλήσεων σὲ γενικὲς συνελεύσεις, τῶν κατὰ τὸ ἄρθρο 32 τοῦ Ν. 3221/24 γνωστοποιήσεων, τῶν ἀνακοινώσεων, ποὺ προβλέπονται ἀπὸ τὸ ἄρθρο 59 παρ. 3 τοῦ Ν.Δ. 400/1970 «περὶ Ἀλλοδαπῶν Ἀσφαλιστικῶν Ἑταιρειῶν», τῶν ἀποφάσεων τοῦ Διοικητικοῦ Συμβουλίου τοῦ ΕΛΤΑ, ποὺ ἀναφέρονται σὲ προσωρινὲς διατάξεις καὶ τῶν ἀποφάσεων τοῦ Ὑπ. Συγκοινωνιῶν διὰ τοὺς ΗΛΠΑΠ – ΗΣΑΠ – ΟΣΕ	»	2.000
9. Τῶν συνοπτικῶν μηνιαίων καταστάσεων τῶν Τραπεζικῶν Ἑταιρειῶν	»	2.000
10. Τῶν ἀποφάσεων τῆς ἐπιτροπῆς τοῦ Χρηματιστηρίου «περὶ εἰσαγωγῆς χρεωγράφων εἰς τὸ χρηματιστήριον πρὸς διαπραγμάτευσιν, συμφώνως πρὸς τὰς διατάξεις τοῦ ἄρθρου 2 παρ. 3 Α.Ν. 148/1967»	Δρχ.	2.000
11. Τῶν ἀποφάσεων τῆς ἐπιτροπῆς κεφαλαιαγορᾶς «περὶ διαγραφῆς χρεωγράφων ἐκ τοῦ χρηματιστηρίου, συμφώνως πρὸς τὰς διατάξεις τοῦ ἄρθρου 2 παρ. 4 Α.Ν. 148/67»	»	2.000
12. Τῶν ἀποφάσεων «περὶ ἐγκρίσεως τιμολογίων τῶν Ἀσφαλιστικῶν Ἑταιρειῶν»	»	2.000

Β' Ἑταιρειῶν Περιωρισμένης Εὐθύνης:

1. Τῶν καταστατικῶν	Δρχ.	2.000
2. Τῶν κωδικοποιήσεων τῶν καταστατικῶν	»	2.000
3. Τῶν ἰσολογισμῶν κάθε χρήσεως	»	2.500
4. Τῶν ἐκθέσεων ἐκτιμήσεως περιουσιακῶν στοιχείων	»	2.000
5. Τῶν τροποποιήσεων τῶν καταστατικῶν (γιὰ κάθε συμβολαιογραφικὴ πράξη)	»	800
6. Τῶν ἀνακοινώσεων μὲ συμβολαιογραφικὴ πράξη	»	800
7. Τῶν ἀνακοινώσεων μὲ ἀπόφαση τῆς Γ.Σ.	»	600
8. Τῶν προσκλήσεων σὲ γενικὲς συνελεύσεις	»	600

Γ' Ἀλληλασφαλιστικῶν Συνεταιρισμῶν – Ἀλληλασφαλιστικῶν Ταμείων καὶ Φιλανθρωπικῶν Σωματείων:

1. Τῶν ὑπουργικῶν ἀποφάσεων «περὶ χορηγήσεως ἀδείας λειτουργίας Ἀλληλασφαλιστικῶν Συνεταιρισμῶν – Ἀλληλασφαλιστικῶν Ταμείων»	»	2.000
2. Τῶν ἰσολογισμῶν τῶν ἀνωτέρω Συνεταιρισμῶν, Ταμείων καὶ Σωματείων	»	2.500

Δ' Τῶν δικαστικῶν πράξεων:	Δρχ.	800

ΙΙ. Στὸ Τέταρτο τεῦχος:

Τῶν δικαστικῶν πράξεων γιὰ παρακατάθεση ἀποζημιώσεως	»	800

Ε'. ΚΑΤΑΒΟΛΗ ΣΥΝΔΡΟΜΩΝ – ΤΕΛΩΝ ΔΗΜΟΣΙΕΥΣΕΩΝ ΚΑΙ ΠΟΣΟΣΤΩΝ Τ.Α.Π.Ε.Τ.

1. Οἱ συνδρομὲς τοῦ ἐσωτερικοῦ καὶ τὰ τέλη δημοσιεύσεων προκαταβάλλονται στὰ Δημόσια Ταμεῖα ἔναντι ἀποδεικτικοῦ εἰσπράξεως, τὸ ὁποῖο φροντίζει ὁ ἐνδιαφερόμενος νὰ τὸ στείλει στὴ Γενικὴ Δ/νση τοῦ Ἐθνικοῦ Τυπογραφείου.

2. Οἱ συνδρομὲς τοῦ ἐξωτερικοῦ εἶναι δυνατὸ νὰ στέλνονται καὶ σὲ ἀνάλογο συνάλλαγμα μὲ ἐπιταγὴ ἐπ' ὀνόματι τοῦ Διευθυντῆ τῶν Διοικητικῶν καὶ Οἰκονομικῶν Ὑποθέσεων τοῦ Ἐθνικοῦ Τυπογραφείου.

3. Τὸ ὑπὲρ τοῦ ΤΑΠΕΤ ποσοστὸ ἐπὶ τῶν ἀνωτέρω συνδρομῶν καὶ τελῶν δημοσιεύσεων καταβάλλεται ὡς ἑξῆς:

α) στὴν Ἀθήνα: στὸ Ταμεῖο τοῦ ΤΑΠΕΤ (Κατάστημα Ἐθνικοῦ Τυπογραφείου),

β) στὶς ὑπόλοιπες πόλεις τοῦ Κράτους: στὰ Δημόσια Ταμεῖα καὶ ἀποδίδεται στὸ ΤΑΠΕΤ σύμφωνα μὲ τὶς 192378/3639/1947(ΡΟΝΕΟ 185) καὶ 178048/5321/31.7.65 (ΡΟΝΕΟ 139) ἐγκύκλιες διαταγὲς τοῦ Γ.Λ.Κ.,

γ) στὶς περιπτώσεις συνδρομῶν ἐξωτερικοῦ: ὅταν ἡ ἀποστολή τους γίνεται μὲ ἐπιταγὲς μαζὶ μ' αὐτὲς στέλνεται καὶ τὸ ὑπὲρ τοῦ ΤΑΠΕΤ ποσοστό.

Ὁ Γενικὸς Διευθυντὴς
ΑΘΑΝ. ΠΑΝ. ΣΠΗΛΙΟΠΟΥΛΟΣ